

# ТЕХНІЧНА ХАРАКТЕРИСТИКА КВАРТИРИ

(кімнати, жилого блоку, секції)

(непотрібне викреслити)

1. Квартира ~~посімейного, спільного заселення (кімната, жилий блок, секція)~~ розташована на 23  
(непотрібне викреслити)

поверсі 24 поверхового будинку та складається з 6 кімнат житловою площею 112.3 кв.м, у тому числі:

1-а кімната 17.5 кв.м, 2-а кімната 28.0 кв.м, 3-я кімната 17.1 кв.м, 4-а кімната 18.8 кв.м

5-а кімната 16.1 кв.м, 6-а кімната 14.8 кв.м,

кухні площею 15.3 кв.м, санвузла площею 4.7;2.8;7.5;5.4 кв.м, ванної кімнати площею \_\_\_\_\_ кв.м,

коридору площею \_\_\_\_\_ кв.м, передпокою площею 14.7 кв.м, вбудованої шафи площею \_\_\_\_\_ кв.м,

веранди площею \_\_\_\_\_ кв.м, комори площею \_\_\_\_\_ кв.м.

2. Квартира (кімната, жилий блок, секція) обладнана балконом 30%, (терасою) \_\_\_\_\_ кв. м,  
(непотрібне закреслити)

лоджією 50% 1.5;1.8 кв.м.

3. Загальна площа квартири (кімнати, жилого блоку, секції) 178.8 кв. м.  
(непотрібне закреслити)

4. Висота приміщень 2.70 м.

5. Інвентаризаційна вартість квартири (кімнати, жилого блоку, секції) \_\_\_\_\_  
(непотрібне закреслити)

грн.

6. Загальні відомості про будинок: серія проекту \_\_\_\_\_, матеріал

зовнішніх стін монол.-каркасні з заповненням цегл, матеріал перекриття з/б

7. Будинок підключено до телефонної мережі, об'єднаної диспетчерської системи та обладнано водо-  
проводом (холодне, гаряче водопостачання), каналізацією, газопостачанням, опаленням \_\_\_\_\_  
(указати яким)

електроосвітленням, радіотрансляційною мережею, сміттепроводом, ліфтами, замково-переговорними  
пристроями (кодовими замками), телевізійною антеною колективного користування, кабельним телеба-  
ченням, \_\_\_\_\_


(непотрібне закреслити)

ПЛАН КВАРТИРИ  
(кімнати, жилого блоку, секції)  
(непотрібне закреслити)

будинок № 45 вулиця (провулок, площа) Вишгородська  
місто Київ

Масштаб 1:200

ПОВЕРХ 23 ЛІТЕР "А"

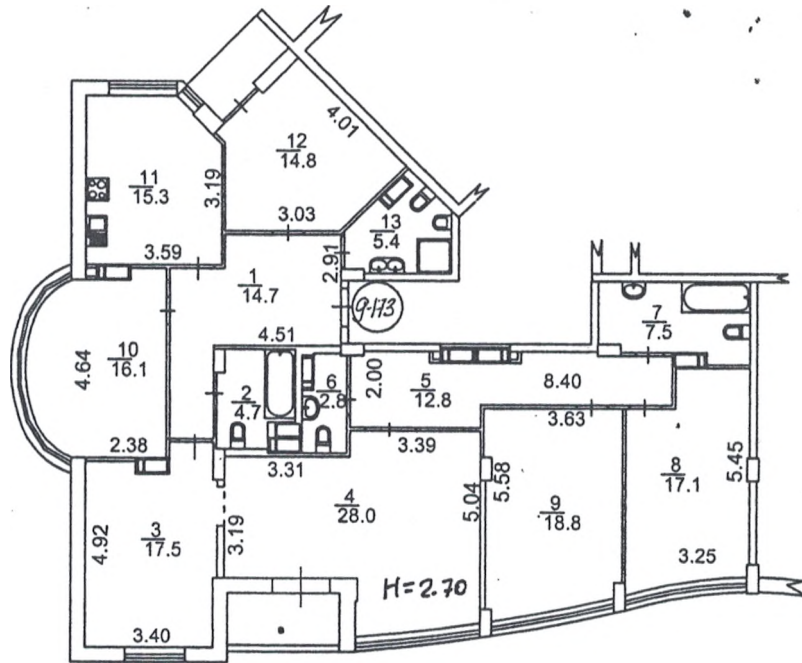

При проведенні технічної інвентаризації в квартирах відсутні оздоблювальні роботи, комунікаційні системи частково не зашиті, сантехобладнання не встановлене. Дверні блоки, крім входних, не встановлені.