

ХАРАКТЕРИСТИКА КВАРТИРИ

(КІМНАТИ, ЖИЛОГО БЛОКУ, СЕКЦІЇ) У БУДИНКУ КВАРТИРНОГО ТИПУ (ГУРТОЖИТКУ)

Рік спорудження / реконструкції	Серія проекту	Опис основних конструктивних елементів			Інженерне обладнання				Висота (м)	Загальна площа, (м2)	Об'єм (м ³)
		стіни	перекриття	підлога	електрика	водопровід	каналізація	газопровід			
1	2	3	4	5	6	7	8	9	10	11	12
2022	-	ГАЗОБЕТОН	З/Б	СТЯЖКА	+	+	+	-			

ЕКСПЛІКАЦІЯ

приміщень **квартири** (кімнати, жилого блоку, секції, посімейного, спільного заселення) № **99**

(вказати необхідне)

Вулиця (провулок, площа) _____, № _____,

місто (селище, село) Київ,

район Дарницький, область _____

Літера	Поверх	Номери квартир, блоків, відокремлених груп нежитло-вих приміщень	Номери приміщень	Призначення приміщень	Загальна площа приміщень, підрахована за формулами прозрахунку площ (м2)	Площа (кв. м)				Примітки	
						житлова (основна)	допоміжна (підсобна)	літніх, неопалюваних приміщень	площа приміщень загального користування		
1	2	3	4	5	6	7	8	9	10	11	
Б	17	99	1	ПЕРЕДПОКІЙ			15,0				
			2	ГАРДЕРОБ			3,6				
			3	САНВУЗОЛ			4,8				
			4	КУХНЯ			11,8				
			5	ЖИТЛОВА КІМНАТА		9,6					
			6	ЖИТЛОВА КІМНАТА		13,8					
Всього по квартирі № 99					58,6	23,4	35,2				

ПЛАН

квартири (кімнати, жилого блоку, секції) № **99** у будинку квартирної типу (гуртожитку)


(вказати необхідне)

Вулиця (провулок, площа) _____, № _____,

місто (селище, село) Київ,

район Дарницький, область _____

Масштаб 1: 100

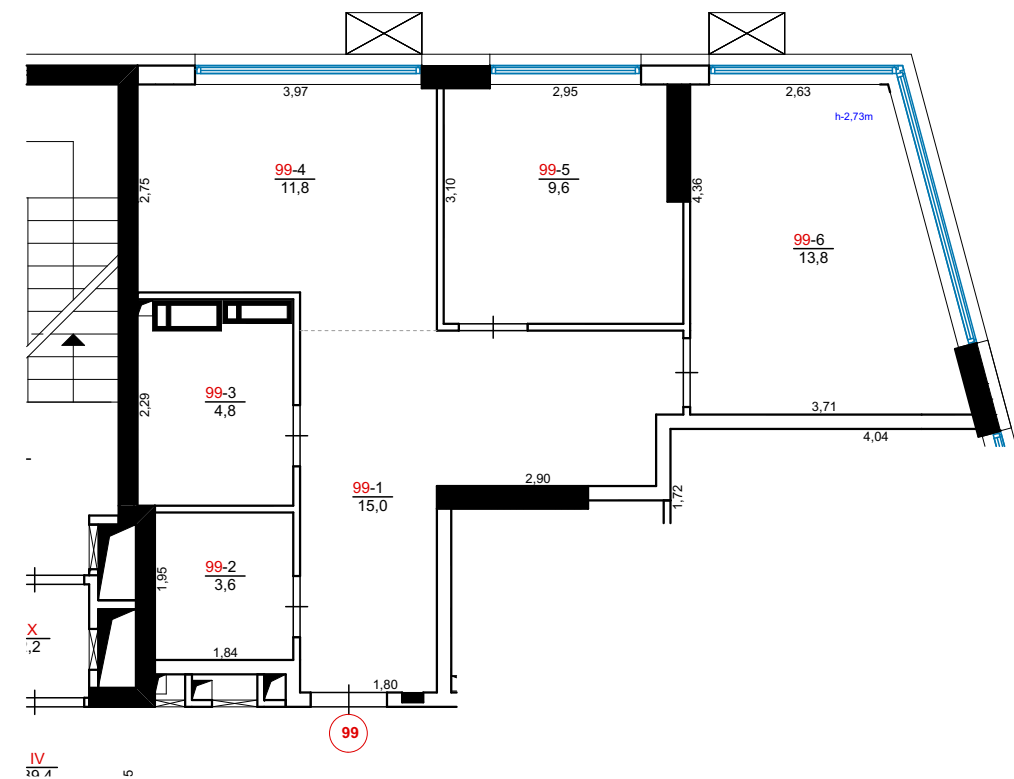

ВИКОЛНАЛА ЗАРЕЦЬКА Н. Л. (КВАЛІФІКАЦІЙНИЙ СЕРТИФАКТ АЕ №004233)