

**ХАРАКТЕРИСТИКА КВАРТИРИ**

(КІМНАТИ, ЖИЛОГО БЛОКУ, СЕКЦІЇ) У БУДИНКУ КВАРТИРНОГО ТИПУ (ГУРТОЖИТКУ)

Рік спорудження / реконструкції	Серія проекту	Опис основних конструктивних елементів			Інженерне обладнання				Висота (м)	Загальна площа, (м2)	Об'єм (м <sup>3</sup> )
		стіни	перекриття	підлога	електрика	водопровід	каналізація	газопровід			
1	2	3	4	5	6	7	8	9	10	11	12
2022	-	ГАЗОБЕТОН	З/Б	СТЯЖКА	+	+	+	-			

**ПЛАН**

квартири (кімнати, жилого блоку, секції) № **147** у будинку квартирної типу (гуртожитку)

(вказати необхідне)

Вулиця (провулок, площа) \_\_\_\_\_, № \_\_\_\_\_,

місто (селище, село) Київ,

район Дарницький, область \_\_\_\_\_.

Масштаб 1: 100

**ЕКСПЛІКАЦІЯ**

приміщень квартири (кімнати, жилого блоку, секції, посімейного, спільного заселення) № **147**


(вказати необхідне)

Вулиця (провулок, площа) \_\_\_\_\_, № \_\_\_\_\_,

місто (селище, село) Київ,

район Дарницький, область \_\_\_\_\_

Літера	Поверх	Номери квартир, блоків, відокремлених груп нежитло-вих приміщень	Номери приміщень	Призначення приміщень	Загальна площа приміщень, підрахована за формулами прорахунку площ (м2)	Площа (кв. м)				Примітки		
						житлова (основна)	допоміжна (підсобна)	літніх, неопалюваних приміщень	площа приміщень загального користування			
1	2	3	4	5	6	7	8	9	10	11		
Б	23	147	1	ПЕРЕДПОКІЙ								
			2	САНВУЗОЛ				2,3				
			3	ЖИТЛОВА КІМНАТА				19,6				
			4	КУХНЯ					6,2			
			5	САНВУЗОЛ					5,4			
			6	ЖИТЛОВА КІМНАТА					11,6			
			7	ЖИТЛОВА КІМНАТА					11,2			
			8	ГАРДЕРОБ						1,9		
<b>Всього по квартирі № 147</b>					<b>60,7</b>	<b>42,4</b>	<b>18,3</b>					

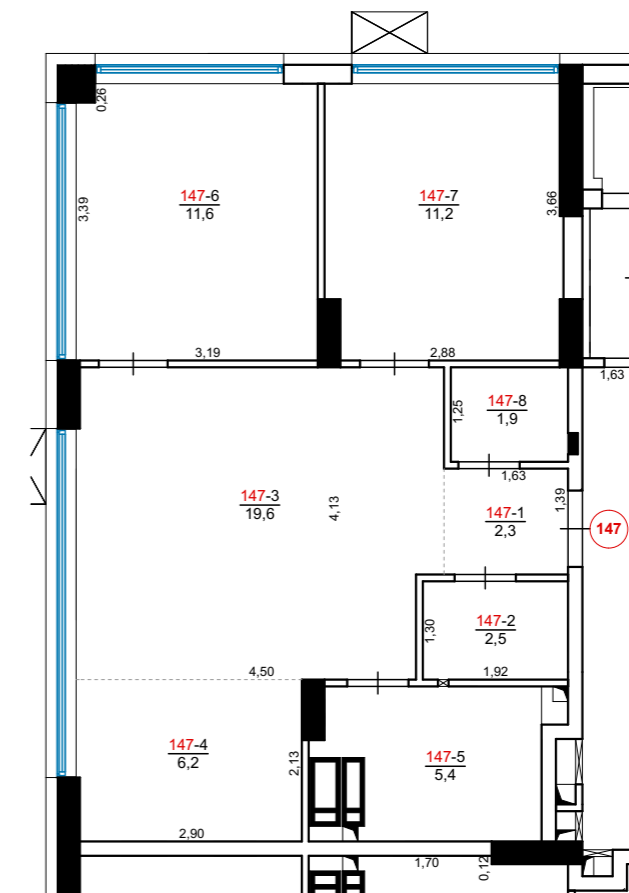

ВИКОЛНАЛА ЗАРЕЦЬКА Н. Л. (КВАЛІФІКАЦІЙНИЙ СЕРТИФАКТ АЕ №004233)