





Будинок 1

Типові планування 3-17 поверхів

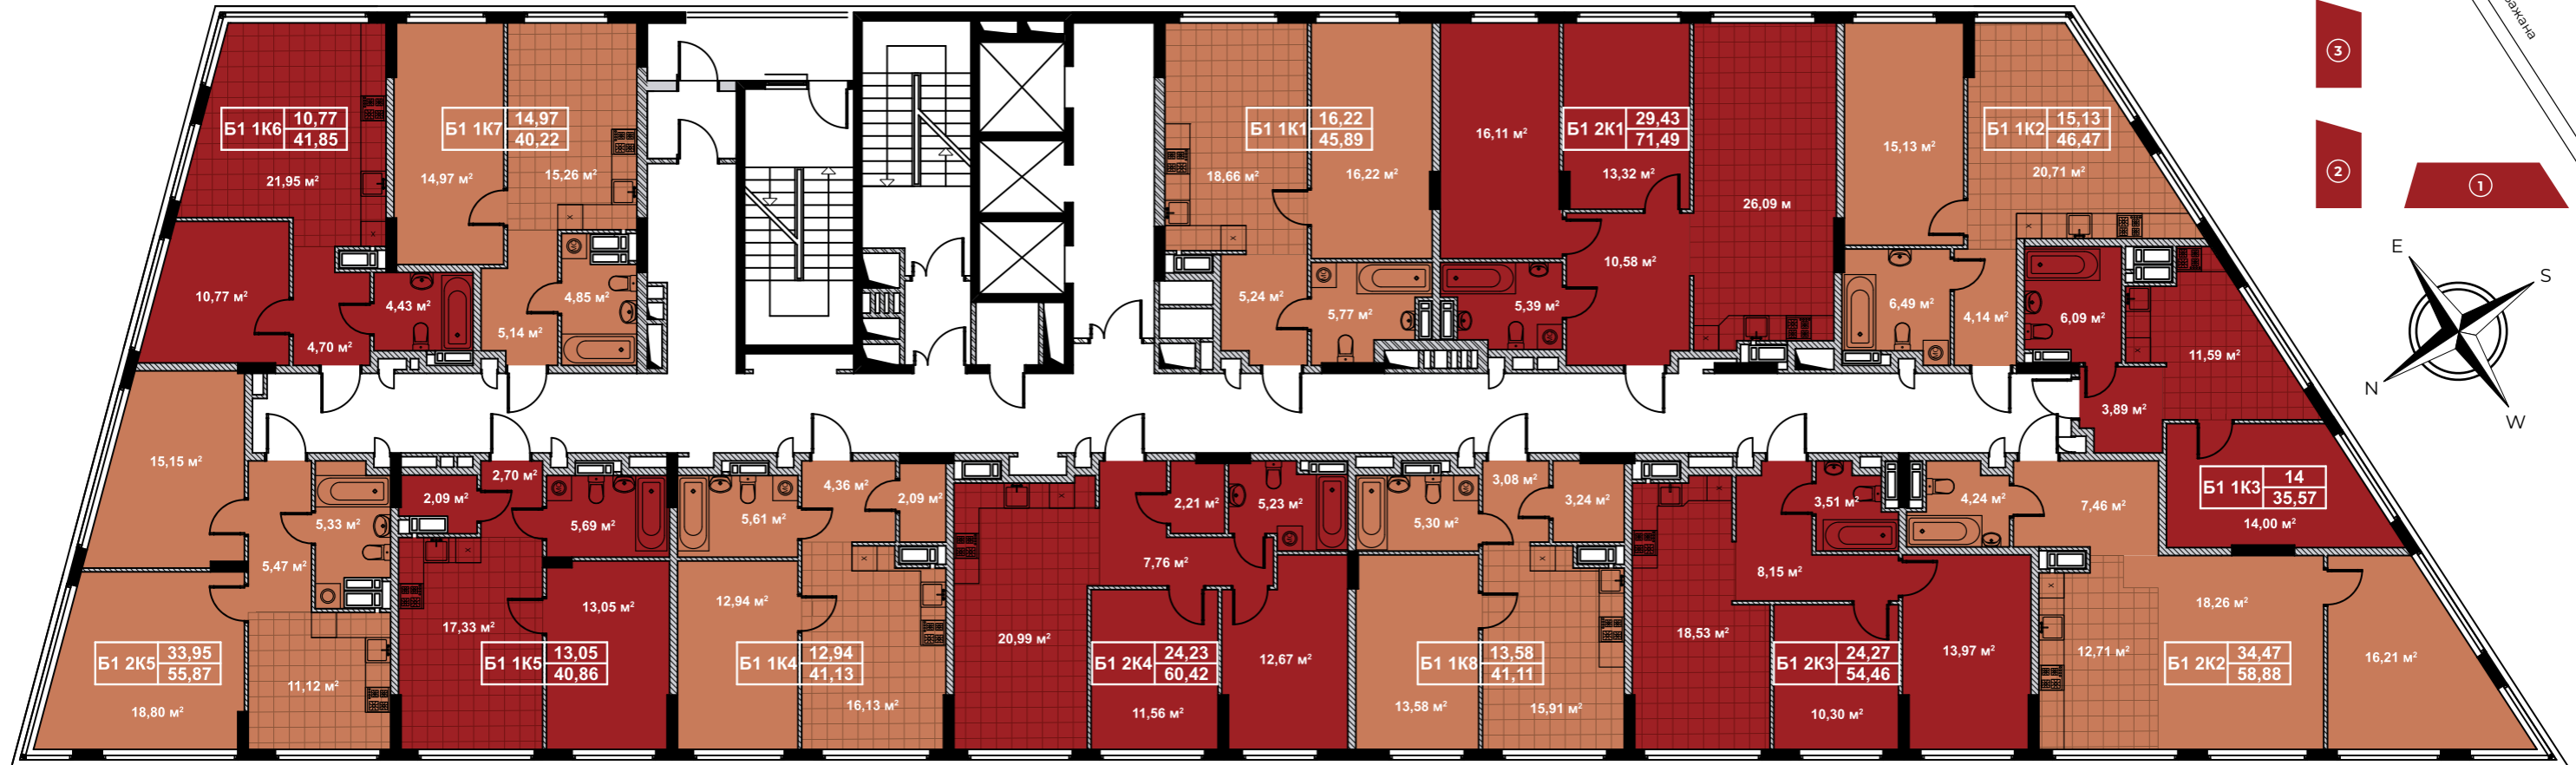




Будинок 2

Типові планування 4–20 поверхів

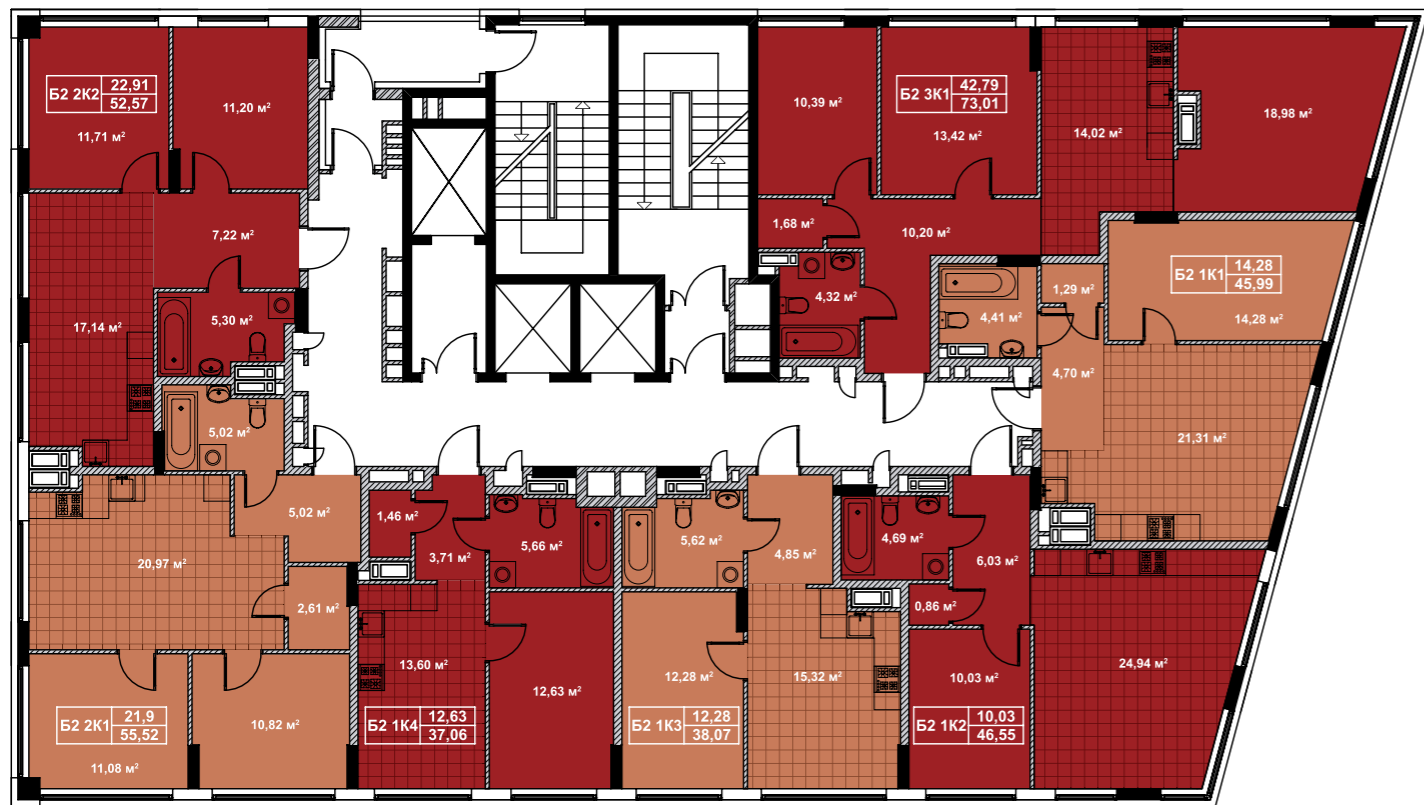
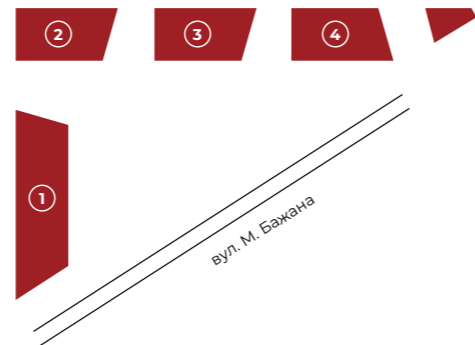
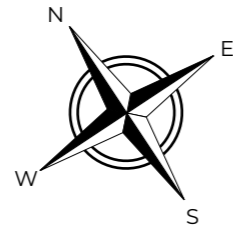


Будинок 3

Типові планування 7–23 поверхів

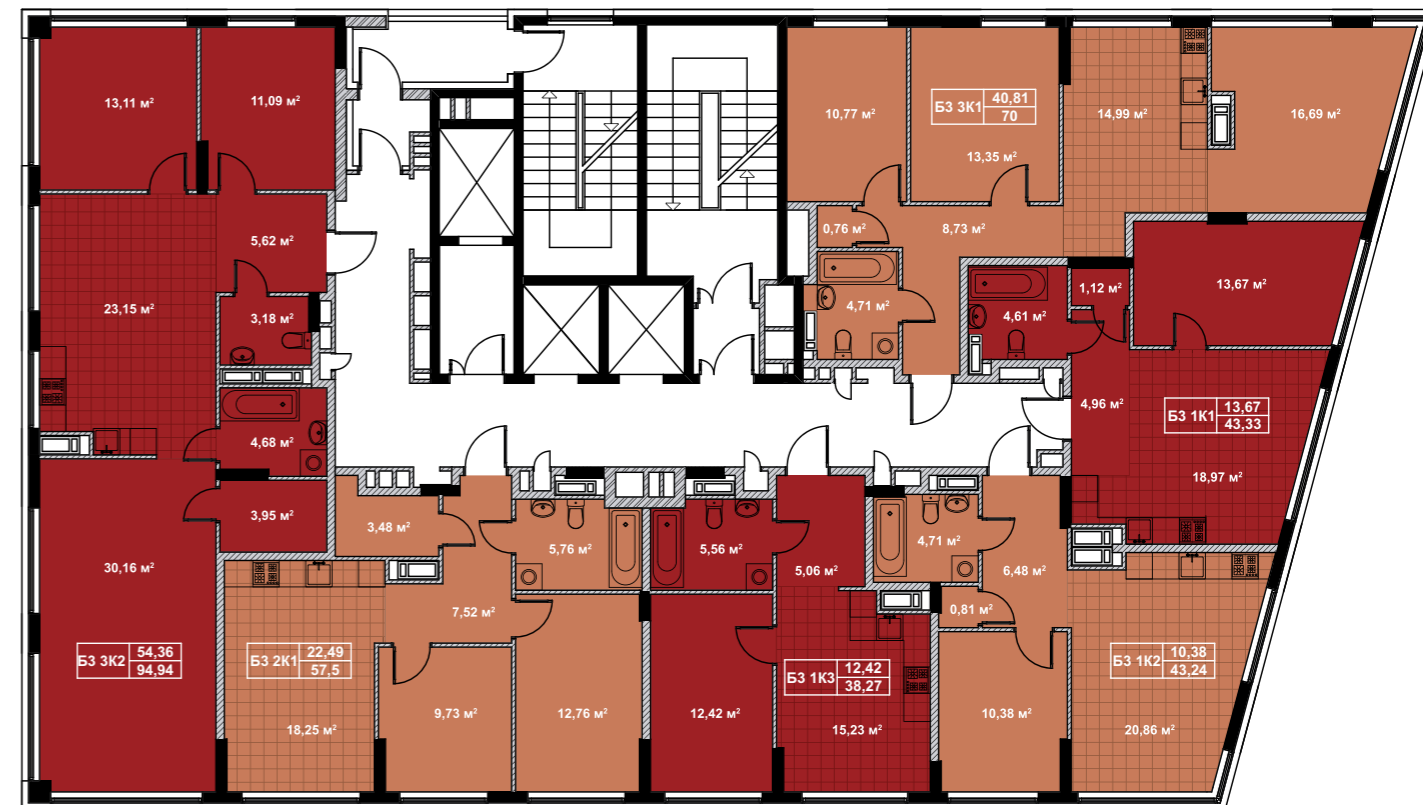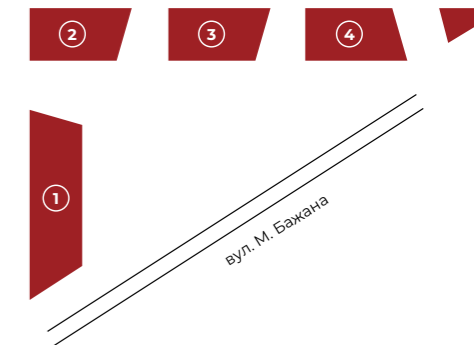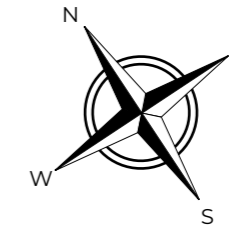

Будинок 4
Типові планування 3–24 поверхів

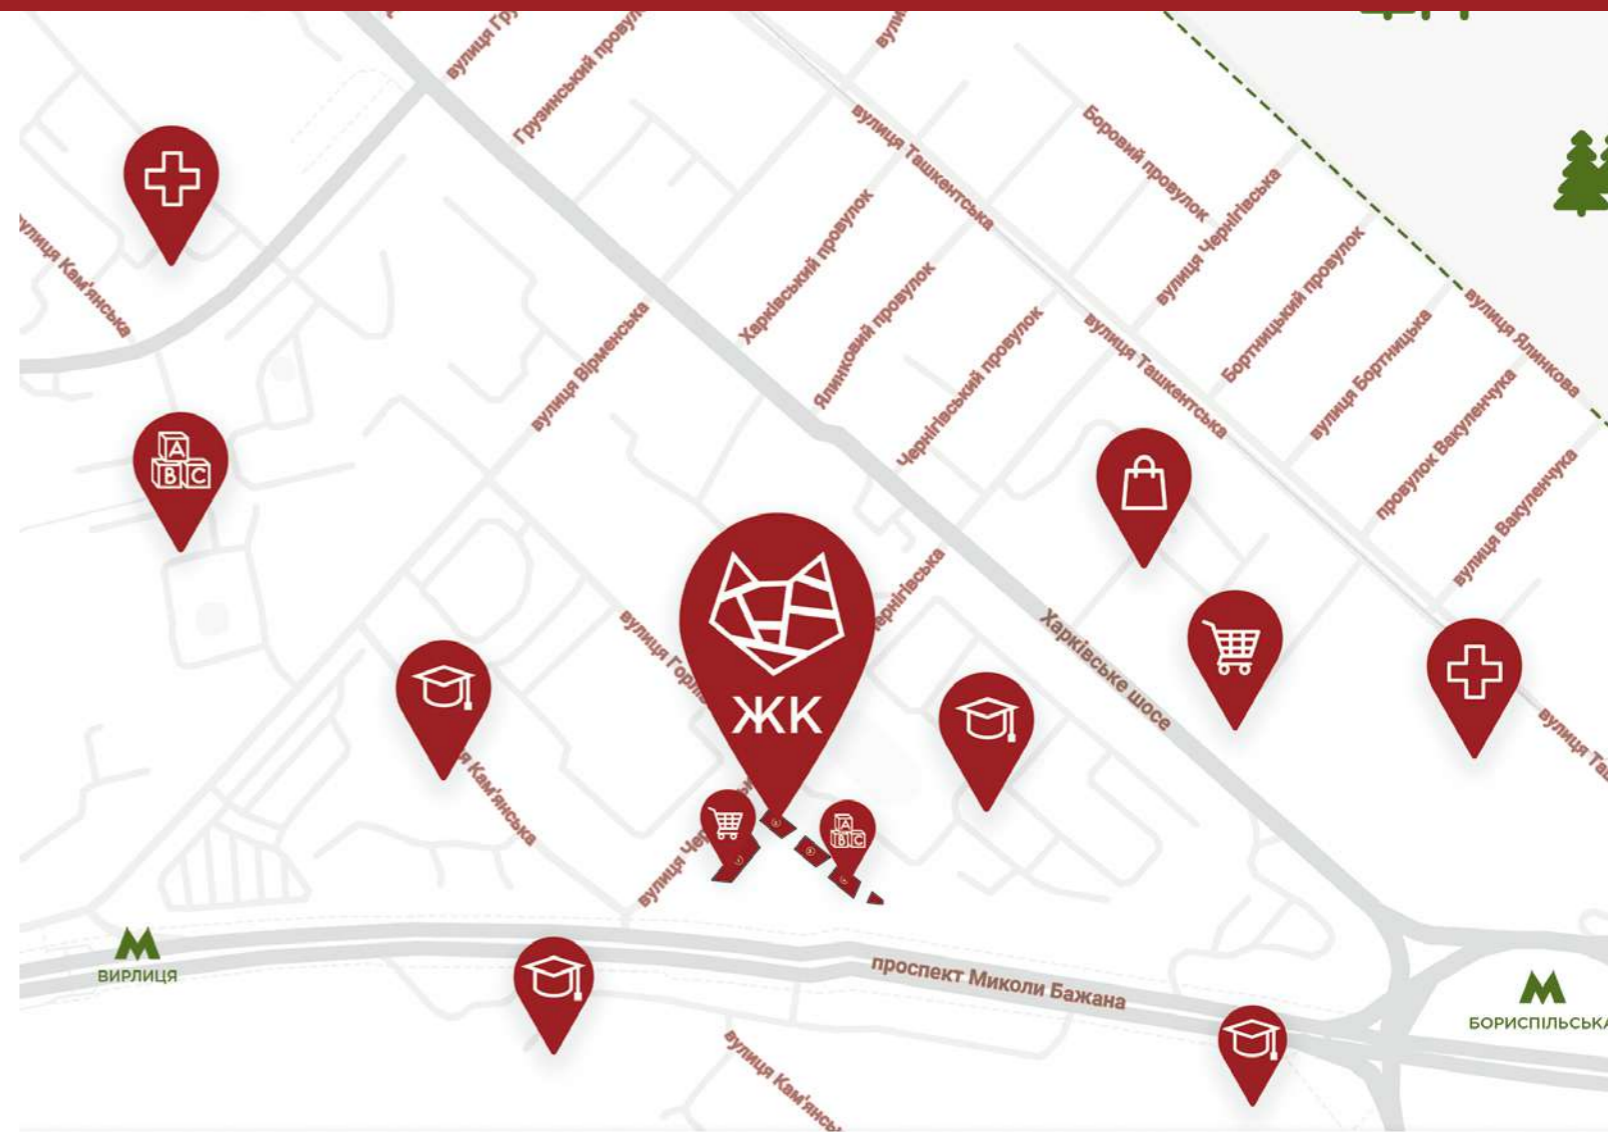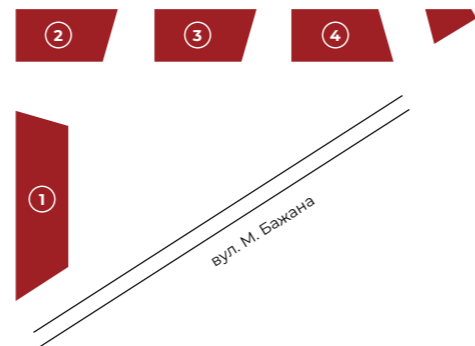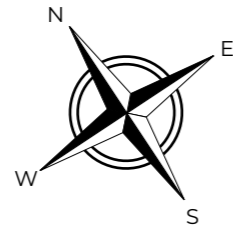

двір без машин



підземний паркінг



Wi-Fi на території



ландшафтний дизайн



до парку 1 км



до метро 500 м



до школи 900 м



супермаркет в будинку



дитячий садок в будинку



до аеропорту 15 хвилин